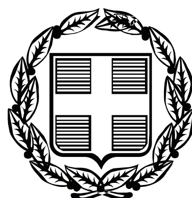


ΕΦΗΜΕΡΙΣ ΤΗΣ ΚΥΒΕΡΝΗΣΕΩΣ

ΤΗΣ ΕΛΛΗΝΙΚΗΣ ΔΗΜΟΚΡΑΤΙΑΣ

ΤΕΥΧΟΣ ΑΝΑΓΚΑΣΤΙΚΩΝ ΑΠΑΛΛΟΤΡΙΩΣΕΩΝ ΚΑΙ ΠΟΛΕΟΔΟΜΙΚΩΝ ΘΕΜΑΤΩΝ **Αρ. Φύλλου 2**

13 Ιανουαρίου 2010

ΠΕΡΙΕΧΟΜΕΝΑ

ΑΠΟΦΑΣΕΙΣ

ΑΠΟΦΑΣΕΙΣ

Αριθμ. 8849/2009 (1)

Τροποποίηση του εγκεκριμένου ρυμοτομικού σχεδίου του Δήμου Φυλής στο Ο.Τ. 190^{A}.

Ο ΝΟΜΑΡΧΗΣ ΔΥΤΙΚΗΣ ΑΤΤΙΚΗΣ

Έχοντας υπόψη:

1. Τις διατάξεις του Ν.Δ της 17ης Ιουλίου 1923 όπως μεταγενέστερα συμπληρώθηκαν και τροποποιήθηκαν.

2 Το Ν. 1577/1985 «Γενικός οικοδομικός κανονισμός, όπως ισχύει μετά το Ν. 2831/2000 (ΦΕΚ 140 Α).

3. Τα άρθρα 152 παρ. 6, 154 και 161 του από 14/7/1999 Π. Δ/γματος «Κώδικας Βασικής Πολεοδομικής Νομοθεσίας» (ΦΕΚ 580/Δ').

4. Τη με αρ. 75724/1151/30-12-1983 (ΦΕΚ 767/Β730-12-83) κοινή απόφαση Υπουργού Προεδρίας της Κυβερνήσεως και ΧΟΠ «Κωδικοποίηση τροποποίηση και συμπλήρωση των Συλλογικών Οργάνων γνωμοδοτικής και αποφασιστικής αρμοδιότητας του Υπ. ΧΟΠ σε ενιαίο κείμενο».

5. Τις διατάξεις του Ν. 2218/94 (ίδρυση Νομαρχιακής Αυτοδιοίκησης) και τις τροποποιήσεις αυτού με το Ν. 2240/95.

6. Το άρθρο 10 παρ. 1α και 1β του Ν. 3044/27-8-2002 (ΦΕΚ 197/Α΄/2002) Περί ασκήσεως αρμοδιοτήτων πολεοδομικού σχεδιασμού.

7. Το από 8-10-2002 ΦΕΚ880/Δ/9-10-2002 Δ/γμα ρυμοτομίας.

8 Την υπ' αρ. ΔΥ 62/09 θετική εισήγηση της Δ/νσης Πολεοδομίας Δυτ. Αττικής.

9. Την υπ' αρ. 54/09 ομόφωνη γνωμοδότηση του ΣΧΟΠ του Νομού που διατυπώθηκε στο 17^{ο} Πρακτικό στη συνεδρίαση της 03/11/2009.

10. Την υπ' αρ. 107/09 απόφαση του Δ.Σ. Δήμου Φυλής.

11. Το γεγονός ότι με την παρούσα απόφαση δεν προκαλείται επιβάρυνση του κρατικού προϋπολογισμού ή αυτού του Ο.Τ.Α.

12. Την εγκύκλιο 6/5-5-2006 του ΥΠΕΧΩΔΕ περί ασκήσεως αρμοδιοτήτων πολεοδομικού Σχεδιασμού.

13. Το γεγονός ότι με την ταυτόχρονη τροποποίηση στο Ο.Τ. 81 από οικοδομήσιμο σε Κ.Χ. 81Β δεν επέρχεται μείωση κοινοχρήστων χώρων, αποφασίζουμε:

Άρθρο 1:

Εγκρίνεται η τροποποίηση του εγκεκριμένου ρυμοτομικού σχεδίου του Δήμου Φυλής στο .Ο.Τ 190Α με το χαρακτηρισμό του από χώρο πρασίνου σε οικοδομήσιμο χώρο και την ενοποίηση του με το Ο.Τ. 190Β, όπως αναλυτικά φαίνεται στο συνημμένο τοπογραφικό διάγραμμα σε κλίμακα 1:500, που έχει θεωρηθεί από τον Δ/ντή της Δ/νσης Πολεοδομίας Δυτικής Αττικής και που το αντίτυπο του θα δημοσιευθεί με αυτή την απόφαση στην Εφημερίδα της Κυβερνήσεως.

Άρθρο 2:

Από τις διατάξεις αυτής της απόφασης δεν προκαλείται δαπάνη σε βάρος του Κρατικού προϋπολογισμού και του προϋπολογισμού του Δήμου Φυλής.

Άρθρο 3:

Η ισχύς αυτής της απόφασης αρχίζει από την ημερομηνία δημοσίευσής της στην Εφημερίδα της Κυβερνήσεως.

Η απόφαση αυτή να δημοσιευθεί στην Εφημερίδα της Κυβερνήσεως.

Ελευσίνα, 22 Δεκεμβρίου 2009

Ο Νομάρχης
ΑΡΙΣΤΕΙΔΗΣ ΑΡΚΟΥΔΑΡΗΣ

ΕΛΛΗΝΙΚΗ ΔΗΜΟΚΡΑΤΙΑ
ΠΕΡΙΦΕΡΕΙΑ ΑΤΤΙΚΗΣ
ΝΟΜΑΡΧΙΑΚΗ ΑΥΤΟΔΙΟΙΚΗΣΗ ΔΥΤ. ΑΤΤΙΚΗΣ

ΔΗΜΟΣ ΦΥΛΗΣ

ΤΙΤΛΟΣ ΣΧΕΔΙΟΥ :
ΤΟΠΟΓΡΑΦΙΚΟ ΔΙΑΓΡΑΜΜΑ ΣΤΟ
ΟΤ. 190Β-190Α (Κ.Χ) ΤΟΥ ΔΗΜΟΥ ΦΥΛΗΣ
ΠΡΟΤΕΙΝΟΜΕΝΟ ΓΙΑ ΤΡΟΠΟΠΟΙΗΣΗ

ΑΡ.ΣΧΕΔΙΟΥ
Α 1

ΧΡΟΝΟΣ ΜΕΛΕΤΗΣ : ΙΟΥΝΙΟΣ 2009

ΚΛΙΜΑΚΑ : 1:500

Ο ΜΗΧΑΝΙΚΟΣ ΤΟΥ ΔΗΜΟΥ :
Α. ΨΙΠΡΕΛΛΟΣ
ΕΘΕΩΡΗΘΗ
Ελευσίνα 23-11-2009
Ο ΔΙΕΥΘΥΝΤΗΣ
ΘΕΟΦΑΝΗΣ ΔΑΛΜΑΣ

ΘΕΩΡΗΣΗ :
ΕΛΛΗΝΙΚΗ ΔΗΜΟΚΡΑΤΙΑ
ΝΟΜΑΡΧΙΑΚΗ ΑΥΤΟΔΙΟΙΚΗΣΗ
ΔΥΤ. ΑΤΤΙΚΗΣ
ΔΙΕΥΘΥΝΣΗ ΠΟΛΕΟΔΟΜΙΑΣ
ΤΜΗΜΑ ΤΟΠΟΓΡΑΦΙΚΟ
Συνοδεύει την με αρ. 8849/2009
απόφαση περί τροποποίησης του εγκεκριμένου ρυμοτομικού σχεδίου του Δήμου Φυλής στο Ο.Τ 190Α
Ελευσίνα 12/09
Ο Δ/ντής
ΘΕΟΦΑΝΗΣ ΔΑΛΜΑΣ
ΦΛΩΡΗ ΣΤΕΛΛΑ



ΠΙΝΑΚΑΣ ΙΔΙΟΚΤΗΤΩΝ

1.	ΚΛΗΡ. ΓΕΩΡΓΙΟΥ ΣΕΡΕΠΑ	ΔΗΜΟΣ ΦΥΛΗΣ
2.	ΝΑΚΟΥ ΙΩΑΝΝΑ	ΒΑΣ. ΚΩΝ/ΝΟΣ 12, ΑΣΠΡΟΠΥΡΓΟΣ
3.	ΛΙΑΚΟΣ ΝΙΚΟΛΑΣ ΝΑΚΟΥ ΙΩΑΝΝΑ	ΑΓ. ΤΡΙΑΔΟΣ 40, ΑΧΑΡΝΑΙ
4.	ΑΓΝΩΣΤΟΣ	
5.	ΑΓΝΩΣΤΟΣ	
6.	ΑΓΝΩΣΤΟΣ	

ΤΟ ΠΑΡΟΝ ΤΟΠΟΓΡΑΦΙΚΟ ΔΙΑΓΡΑΜΜΑ
ΕΙΝΑΙ ΤΟ ΑΝΑΡΤΗΘΕΝ ΚΑΙ ΣΥΝΟΔΕΥΕΙ
ΤΗΝ ΥΠ ΑΡ 107/09 ΑΠΟΦΑΣΗ ΤΟΥ Δ.Σ

Ο ΔΗΜΑΡΧΟΣ

ΠΡΟΤΕΙΝΟΜΕΝΗ ———
ΚΑΤΑΡΓΟΥΜΕΝΗ — — —

ΕΘΝΙΚΟ ΤΥΠΟΓΡΑΦΕΙΟ
Για τεχνικούς λόγους στο σχεδιάγραμμα, έγινε σμίκρυνση, κατά ποσοστό 31%

Ο.Τ 190
Ο.Τ 190Β
Κ.Χ 190Α
ΠΡΑΣΙΝΟ
Ο.Τ 185
Κ.Χ
① ② ③ ④ ⑤ ⑥

Αριθμ. 8851/2009 (2)

Τροποποίηση του εγκεκριμένου ρυμοτομικού σχεδίου του Δήμου Φυλής στο Ο.Τ. 116Α.

Ο ΝΟΜΑΡΧΗΣ ΔΥΤΙΚΗΣ ΑΤΤΙΚΗΣ

Έχοντας υπόψη:

1. Τις διατάξεις του Ν.Δ της 17ης Ιουλίου 1923 όπως μεταγενέστερα συμπληρώθηκαν και τροποποιήθηκαν.

2 Το Ν. 1577/1985 «Γενικός οικοδομικός κανονισμός, όπως ισχύει μετά το Ν. 2831/2000 (ΦΕΚ 140 Α).

3. Τα άρθρα 152 παρ. 6, 154 και 161 του από 14/7/1999 Π. Δ/γματος «Κώδικας Βασικής Πολεοδομικής Νομοθεσίας» (ΦΕΚ 580/Δ').

4. Τη με αρ. 75724/1151/30-12-1983 (ΦΕΚ 767/Β730-12-83) κοινή απόφαση Υπουργού Προεδρίας της Κυβερνήσεως και ΧΟΠ «Κωδικοποίηση τροποποίηση και συμπλήρωση των Συλλογικών Οργάνων γνωμοδοτικής και αποφασιστικής αρμοδιότητας του Υπ. ΧΟΠ σε ενιαίο κείμενο».

5. Τις διατάξεις του Ν. 2218/94 (ίδρυση Νομαρχιακής Αυτοδιοίκησης) και τις τροποποιήσεις αυτού με το Ν. 2240/95.

6. Το άρθρο 10 παρ. 1α και 1 β του Ν. 3044/27-8-2002 (ΦΕΚ 197/Α΄/2002) Περί ασκήσεως αρμοδιοτήτων πολεοδομικού σχεδιασμού.

7. Το από 8-10-2002 ΦΕΚ 880/Δ/9-10-2002 Δ/γμα ρυμοτομίας.

8. Την υπ' αρ. ΔΥ 60/09 θετική εισήγηση της Δ/νσης Πολεοδομίας Δυτ. Αττικής.

9. Την υπ' αρ. 53/09 ομόφωνη γνωμοδότηση του ΣΧΟΠ του Νομού που διατυπώθηκε στο 17ο Πρακτικό στη συνεδρίαση της 03/11/2009.

10. Την υπ' αρ. 106/09 απόφαση του Δ.Σ. Δήμου Φυλής.

11. Το γεγονός ότι με την παρούσα απόφαση δεν προκαλείται επιβάρυνση του κρατικού προϋπολογισμού ή αυτού του Ο.Τ.Α.

12. Την εγκύκλιο 6/5-5-2006 του ΥΠΕΧΩΔΕ περί ασκήσεως αρμοδιοτήτων πολεοδομικού Σχεδιασμού.

13. Το γεγονός ότι με την ταυτόχρονη τροποποίηση στο Ο.Τ. 81 από οικοδομήσιμο σε Κ.Χ. 81Β δεν επέρχεται μείωση κοινοχρήστων χώρων, αποφασίζουμε:

Άρθρο 1

Εγκρίνεται η τροποποίηση του εγκεκριμένου ρυμοτομικού σχεδίου του Δήμου Φυλής στο .Ο.Τ 116Α με το χαρακτηρισμό τμήματος αυτού από χώρο Κ.Χ σε χώρο βρεφονηπιακού σταθμού Κ.Φ. 116Β όπως αναλυτικά φαίνεται στο συνημμένο τοπογραφικό διάγραμμα σε κλίμακα 1:500, που έχει θεωρηθεί από τον Δ/ντή της Δ/νσης Πολεοδομίας Δυτικής Αττικής και που το αντίτυπο του θα δημοσιευθεί με αυτή την απόφαση στην Εφημερίδα της Κυβερνήσεως.

Άρθρο 2

Από τις διατάξεις αυτής της απόφασης δεν προκαλείται δαπάνη σε βάρος του Κρατικού προϋπολογισμού και του προϋπολογισμού του Δήμου Φυλής.


Άρθρο 3

Η ισχύς αυτής της απόφασης αρχίζει από την ημερομηνία δημοσίευσής της στην Εφημερίδα της Κυβερνήσεως.

Η απόφαση αυτή να δημοσιευθεί στην Εφημερίδα της Κυβερνήσεως.

Ελευσίνα, 22 Δεκεμβρίου 2009

Ο Νομάρχης
ΑΡΙΣΤΕΙΔΗΣ ΑΡΚΟΥΔΑΡΗΣ

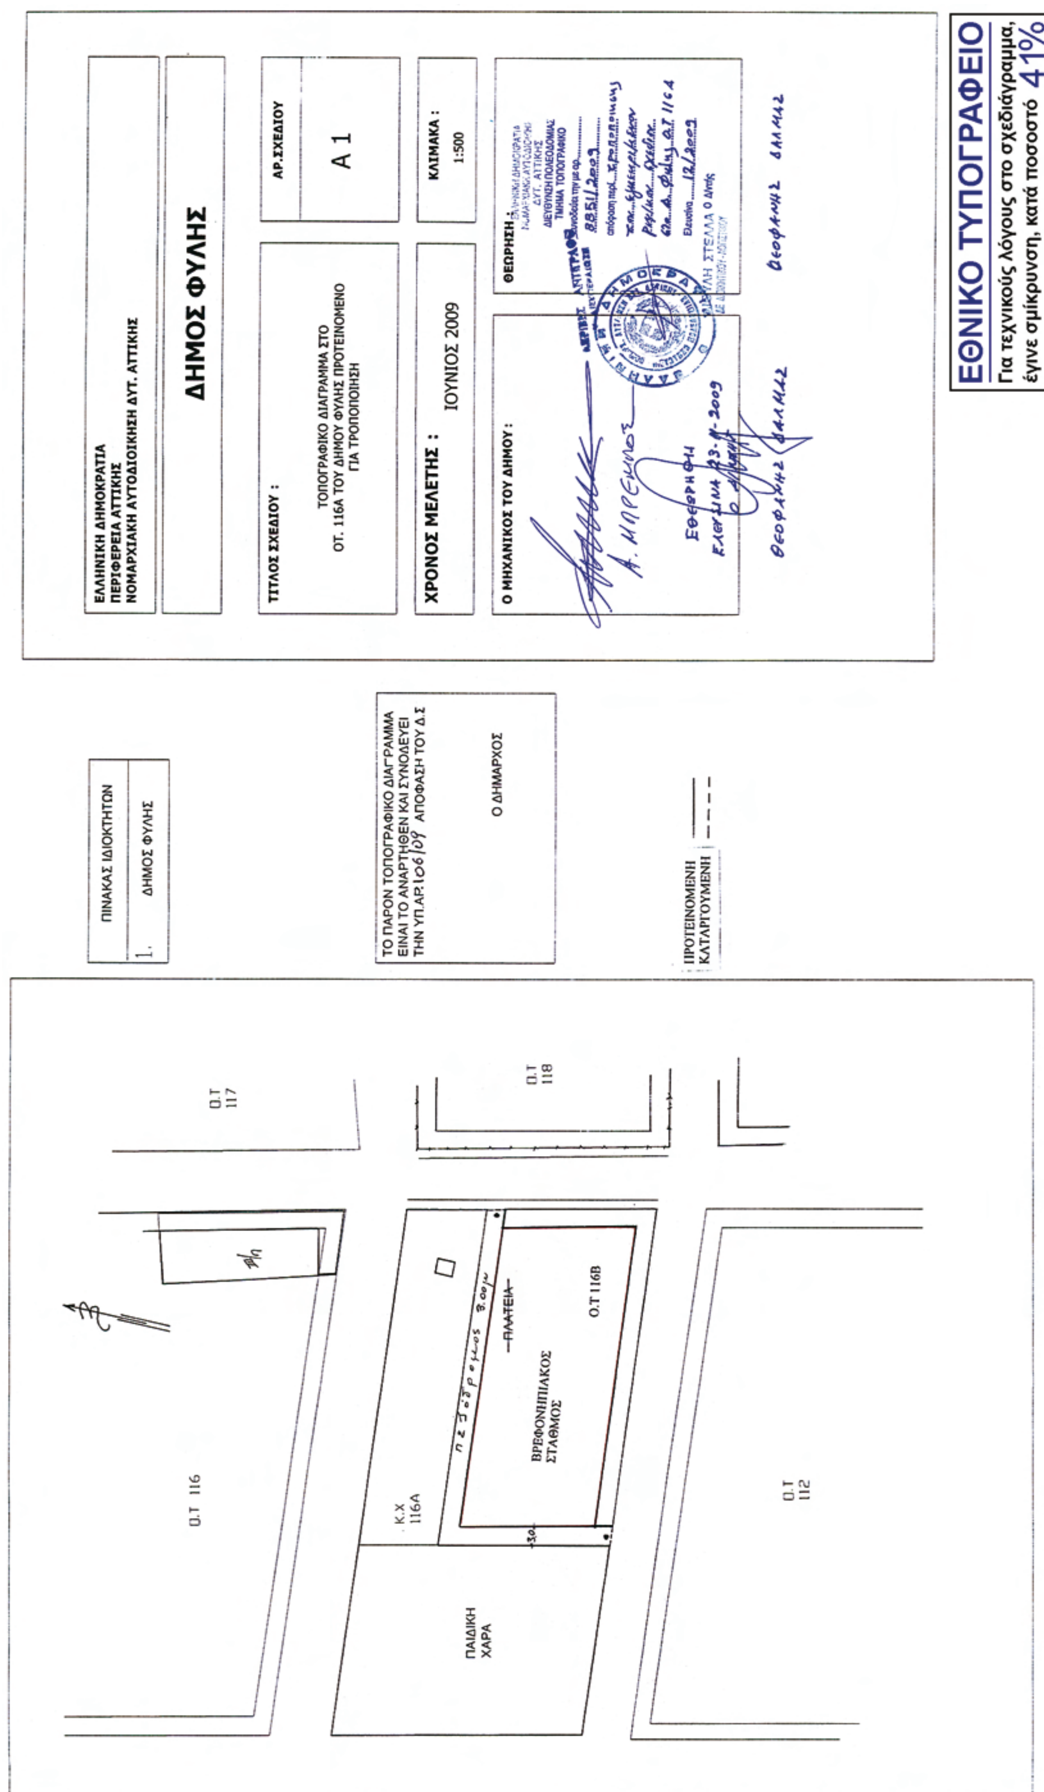
ΕΛΛΗΝΙΚΗ ΔΗΜΟΚΡΑΤΙΑ
ΠΕΡΙΦΕΡΕΙΑ ΑΤΤΙΚΗΣ
ΝΟΜΑΡΧΙΑΚΗ ΑΥΤΟΔΙΟΙΚΗΣΗ ΔΥΤ. ΑΤΤΙΚΗΣ
ΔΗΜΟΣ ΦΥΛΗΣ
ΑΡ.ΣΧΕΔΙΟΥ
Α 1
ΤΙΤΛΟΣ ΣΧΕΔΙΟΥ :
ΤΟΠΟΓΡΑΦΙΚΟ ΔΙΑΓΡΑΜΜΑ ΣΤΟ ΟΤ. 116Α ΤΟΥ ΔΗΜΟΥ ΦΥΛΗΣ ΠΡΟΤΕΙΝΟΜΕΝΟ ΓΙΑ ΤΡΟΠΟΠΟΙΗΣΗ
ΚΛΙΜΑΚΑ :
1:500
ΧΡΟΝΟΣ ΜΕΛΕΤΗΣ :
ΙΟΥΝΙΟΣ 2009
Ο ΜΗΧΑΝΙΚΟΣ ΤΟΥ ΔΗΜΟΥ :
ΘΕΩΡΗΣΗ :
ΠΙΝΑΚΑΣ ΙΔΙΟΚΤΗΤΩΝ
1. ΔΗΜΟΣ ΦΥΛΗΣ
ΤΟ ΠΑΡΟΝ ΤΟΠΟΓΡΑΦΙΚΟ ΔΙΑΓΡΑΜΜΑ ΕΙΝΑΙ ΤΟ ΑΝΑΡΤΗΘΕΝ ΚΑΙ ΣΥΝΟΔΕΥΕΙ ΤΗΝ ΥΠ.ΑΡ.106/09 ΑΠΟΦΑΣΗ ΤΟΥ Δ.Σ
Ο ΔΗΜΑΡΧΟΣ
ΠΡΟΤΕΙΝΟΜΕΝΗ
ΚΑΤΑΡΓΟΥΜΕΝΗ
Ο.Τ 117
Ο.Τ 118
Ο.Τ 116
Κ.Χ 116Α
ΠΛΑΤΕΙΑ
ΒΡΕΦΟΝΗΠΙΑΚΟΣ ΣΤΑΘΜΟΣ
Ο.Τ 116Β
Ο.Τ 112
ΠΑΙΔΙΚΗ ΧΑΡΑ
ΕΘΝΙΚΟ ΤΥΠΟΓΡΑΦΕΙΟ
Για τεχνικούς λόγους στο σχεδιάγραμμα, έγινε σμίκρυνση, κατά ποσοστό 41%

Αριθμ. 8855/2009 (3)

Τροποποίηση του εγκεκριμένου ρυμοτομικού σχεδίου του Δήμου Φυλής στο Ο.Τ. 81 από οικοδομήσιμο σε χώρο πρασίνου Κ.Χ. 81Β.

Ο ΝΟΜΑΡΧΗΣ ΔΥΤΙΚΗ ΑΤΤΙΚΗΣ

Έχοντας υπόψη:

1. Τις διατάξεις του Ν.Δ. της 17ης Ιουλίου 1923 όπως μεταγενέστερα συμπληρώθηκαν και τροποποιήθηκαν.
2. Το ν. 1577/1985 «Γενικός οικοδομικός κανονσιμός, όπως ισχύει μετά το ν. 2831/2000 (ΦΕΚ 140Α).
3. Τα άρθρα 152 παρ. 6, 154 και 161 του από 14/7/1999 Π. Δ/γματος «Κώδικας Βασικής Πολεοδομικής Νομοθεσίας» (ΦΕΚ 580/δ').
4. Τη με αρ. 75724/1151/30-12-1983 (ΦΕΚ 767/Β΄/30-12-83) κοινή απόφαση Υπουργού Προεδρίας της Κυβερνήσεως και ΧΟΠ «Κωδικοποίηση τροποποίηση και συμπλήρωση των Συλλογικών Οργάνων γνωμοδοτικής αρμοδιότητας του Υπ. ΧΟΠ σε ενιαίο κείμενο».
5. Τις διατάξεις του Ν. 2218/94 (ίδρυση Νομαρχιακής Αυτοδιοίκησης) και τις τροποποιήσεις αυτού με το ν. 2240/95.
6. Το άρθρο 10 παρ. 1α και 1β του ν. 3044/27-8-2002 (ΦΕΚ 197/Α΄/2002) Περί ασκήσεως αρμοδιοτήτων πολεοδομικού σχεδιασμού.
7. Το από 23-4-1971 ΦΕΚ 90/Δ/30-4-1971 Δ/γμα ρυμοτομίας.
8. Την υπ' αριθμ. ΔΥ 63/09 θετική εισήγηση της Δ/νσης Πολεοδομίας Δυτ. Αττικής.
9. Την υπ' αριθμ. 55/09 ομόφωνη γνωμοδότηση του ΣΧΟΠ του Νομού που διατυπώθηκε στο 17ο Πρακτικό στη συνεδρίαση της 3/11/2009.
10. Την υπ' αριθμ. 108/09 απόφαση του Δ.Σ. Δήμου Φυλής.
11. Το γεγονός ότι με την παρούσα απόφαση δεν προκαλείται επιβάρυνση του κρατικού προϋπολογισμού ή αυτού του Ο.Τ.Α.
12. Την εγκύκλιο 6/5-5-2006 του ΥΠΕΧΩΔΕ περί ασκήσεως αρμοδιοτήτων πολεοδομικού Σχεδιασμού, αποφασίζουμε:

Άρθρο 1

Εγκρίνεται η τροποποίηση του εγκεκριμένου ρυμοτομικού σχεδίου του Δήμου Φυλής στο Ο.Τ. 81 από οικοδομήσιμο σε χώρο πρασίνου Κ.Χ. 81Β όπως αναλυτικά φαίνεται στο συνημμένο τοπογραφικό διάγραμμα σε κλίμακα 1:500 που έχει θεωρηθεί από τον Διευθυντή της Διεύθυνσης Πολεοδομίας Δυτικής Αττικής και που το αντίτυπο του θα δημοσιευθεί με αυτή την απόφασή της Εφημερίδα της Κυβερνήσεως.

Άρθρο 2:

Από τις διατάξεις αυτής της απόφασης δεν προκαλείται δαπάνη σε βάρος του Κρατικού προϋπολογισμού και του προϋπολογισμού του Δήμου Φυλής.

Άρθρο 3:

Η ισχύς αυτής της απόφασης αρχίζει από την ημερομηνία δημοσίευσής της στην Εφημερίδα της Κυβερνήσεως.

Η απόφαση αυτή να δημοσιευθεί στην Εφημερίδα της Κυβερνήσεως.

Ελευσίνα, 22 Δεκεμβρίου 2009

Ο Νομάρχης
ΑΡΙΣΤΕΙΔΗΣ ΑΡΚΟΥΔΑΡΗΣ

ΕΛΛΗΝΙΚΗ ΔΗΜΟΚΡΑΤΙΑ
ΠΕΡΙΦΕΡΕΙΑ ΑΤΤΙΚΗΣ
ΝΟΜΑΡΧΙΑΚΗ ΑΥΤΟΔΙΟΙΚΗΣΗ ΔΥΤ. ΑΤΤΙΚΗΣ

ΔΗΜΟΣ ΦΥΛΗΣ


ΤΙΤΛΟΣ ΣΧΕΔΙΟΥ :	ΑΡ.ΣΧΕΔΙΟΥ
ΤΟΠΟΓΡΑΦΙΚΟ ΔΙΑΓΡΑΜΜΑ ΣΤΟ ΟΤ. 81 ΤΟΥ ΔΗΜΟΥ ΦΥΛΗΣ ΠΡΟΤΕΙΝΟΜΕΝΟ ΓΙΑ ΤΡΟΠΟΠΟΙΗΣΗ	Α 1
ΧΡΟΝΟΣ ΜΕΛΕΤΗΣ : ΙΟΥΝΙΟΣ 2009	ΚΛΙΜΑΚΑ : 1:500
Ο ΜΗΧΑΝΙΚΟΣ ΤΟΥ ΔΗΜΟΥ :	ΘΕΩΡΗΣΗ : ΕΛΛΗΝΙΚΗ ΔΗΜΟΚΡΑΤΙΑ ΝΟΜΑΡΧΙΑΚΗ ΑΥΤΟΔΙΟΙΚΗΣΗ ΔΥΤ. ΑΤΤΙΚΗΣ ΔΙΕΥΘΥΝΣΗ ΠΟΛΕΟΔΟΜΙΑΣ ΤΜΗΜΑ ΤΟΠΟΓΡΑΦΙΚΟ Συνοδεύει την με αρ. 9355/2009 απόφαση περί τροποποίησης Ο Δ/ντής

ΠΙΝΑΚΑΣ ΙΔΙΟΚΤΗΤΩΝ	
1.	ΔΗΜΟΣ ΦΥΛΗΣ
2.	ΤΣΟΥΤΣΟΥΡΑ ΑΛΕΞΑΝΔΡΑ ΚΑΤΟΙΚΟΣ ΦΥΛΗΣ

ΤΟ ΠΑΡΟΝ ΤΟΠΟΓΡΑΦΙΚΟ ΔΙΑΓΡΑΜΜΑ ΕΙΝΑΙ ΤΟ ΑΝΑΡΤΗΘΕΝ ΚΑΙ ΣΥΝΟΔΕΥΕΙ ΤΗΝ ΥΠ.ΑΡ 108/09 ΑΠΟΦΑΣΗ ΤΟΥ Δ.Σ

Ο ΔΗΜΑΡΧΟΣ

ΠΡΟΤΕΙΝΟΜΕΝΗ ———
ΚΑΤΑΡΓΟΥΜΕΝΗ – – –

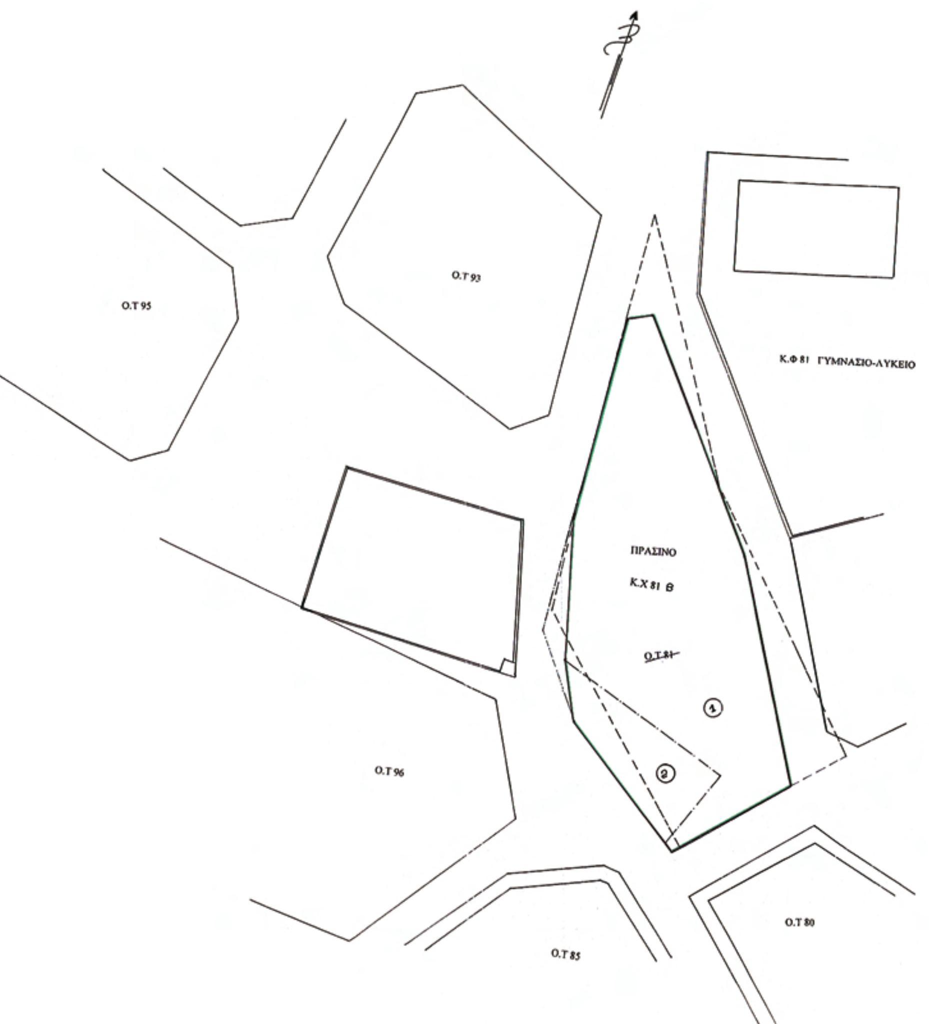

ΕΘΝΙΚΟ ΤΥΠΟΓΡΑΦΕΙΟ
Για τεχνικούς λόγους στο σχεδιάγραμμα, έγινε σμίκρυνση, κατά ποσοστό 32%

Αριθμ. 8854/2009 (4)

Τροποποίηση του εγκεκριμένου ρυμοτομικού σχεδίου του Δήμου Φυλής στο Ο.Τ. 34Α.

Ο ΝΟΜΑΡΧΗΣ ΔΥΤΙΚΗΣ ΑΤΤΙΚΗΣ

Έχοντας υπόψη:

1. Τις διατάξεις του Ν.Δ της 17ης Ιουλίου 1923 όπως μεταγενέστερα συμπληρώθηκαν και τροποποιήθηκαν

2. Το Ν.1577/1985 «Γενικός οικοδομικός κανονισμός, όπως ισχύει μετά το Ν. 2831/2000 (ΦΕΚ 140Α)

3. Τα άρθρα 152 παρ. 6, 154 και 161 του από 14/7/1999 Π. Δ/γματος «Κώδικας Βασικής Πολεοδομικής Νομοθεσίας» (ΦΕΚ 580/Δ')

4. Τη με αρ. 75724/1151/30-12-1983 (ΦΕΚ 767/Β730-12-83) κοινή απόφαση Υπουργού Προεδρίας της Κυβερνήσεως και ΧΟΠ «Κωδικοποίηση τροποποίηση και συμπλήρωση των Συλλογικών Οργάνων γνωμοδοτικής και αποφασιστικής αρμοδιότητας του Υπ. ΧΟΠ σε ενιαίο κείμενο».

5. Τις διατάξεις του Ν. 2218/94 (ίδρυση Νομαρχιακής Αυτοδιοίκησης) και τις τροποποιήσεις αυτού με το Ν. 2240/95.

6. Το άρθρο 10 παρ. 1α και 1β του Ν. 3044/27-8-2002 (ΦΕΚ 197/Α΄/2002) Περί ασκήσεως αρμοδιοτήτων πολεοδομικού σχεδιασμού.

7. Το από 8-10-2002 ΦΕΚ880/Δ/9-10-2002 Δ/γμα ρυμοτομίας.

8. Την υπ' αρ. ΔΥ 61/09 θετική εισήγηση της Δ/νσης Πολεοδομίας Δυτ. Αττικής

9. Την υπ' αρ. 52/09 ομόφωνη γνωμοδότηση του ΣΧΟΠ του Νομού που διατυπώθηκε στο 17^{0} Πρακτικό στη συνεδρίαση της 03/11/2009.

10. Την υπ' αριθμ. 75/09 απόφαση του Δ.Σ. Δήμου Φυλής.

11. Το γεγονός ότι με την παρούσα απόφαση δεν προκαλείται επιβάρυνση του κρατικού προϋπολογισμού ή αυτού του Ο.Τ.Α.

12. Την εγκύκλιο 6/5-5-2006 του ΥΠΕΧΩΔΕ περί ασκήσεως αρμοδιοτήτων πολεοδομικού Σχεδιασμού.

13. Το γεγονός ότι με την ταυτόχρονη τροποποίηση στο Ο.Τ. 81 από οικοδομήσιμο σε Κ.Χ. 81Β δεν επέρχεται μείωση κοινοχρήστων χώρων, αποφασίζουμε:

Άρθρο 1:

Εγκρίνεται η τροποποίηση του εγκεκριμένου ρυμοτομικού σχεδίου του Δήμου Φυλής στο Ο.Τ 34Α, με το χαρακτηρισμό του χώρου με τα στοιχεία (α, β, γ, δ, ε, ζ, η, θ, α) από Π.Χ σε οικοδομήσιμο χώρο (παιδικού σταθμού) όπως αναλυτικά φαίνεται στο συνημμένο τοπογραφικό διάγραμμα σε κλίμακα 1:500 που έχει θεωρηθεί από τον Δ/ντή της Δ/νσης Πολεοδομίας Δυτικής Αττικής και που το αντίτυπο του θα δημοσιευθεί με αυτή την απόφαση στην Εφημερίδα της Κυβερνήσεως.

Άρθρο 2:

Από τις διατάξεις αυτής της απόφασης δεν προκαλείται δαπάνη σε βάρος του Κρατικού προϋπολογισμού και του προϋπολογισμού του Δήμου Φυλής.

Άρθρο 3:

Η ισχύς αυτής της απόφασης αρχίζει από την ημερομηνία δημοσίευσής της στην Εφημερίδα της Κυβερνήσεως.

Η απόφαση αυτή να δημοσιευθεί στην Εφημερίδα της Κυβερνήσεως.

Ελευσίνα, 22 Δεκεμβρίου 2009

Ο Νομάρχης

ΑΡΙΣΤΕΙΔΗΣ ΑΡΚΟΥΔΑΡΗΣ

ΕΘΝΙΚΟ ΤΥΠΟΓΡΑΦΕΙΟ
Για τεχνικούς λόγους στο σχεδιάγραμμα, έγινε σμίκρυνση, κατά ποσοστό 38%

ΕΛΛΗΝΙΚΗ ΔΗΜΟΚΡΑΤΙΑ
ΠΕΡΙΦΕΡΕΙΑ ΑΤΤΙΚΗΣ
ΝΟΜΑΡΧΙΑΚΗ ΑΥΤΟΔΙΟΙΚΗΣΗ ΔΥΤ. ΑΤΤΙΚΗΣ

ΔΗΜΟΣ ΦΥΛΗΣ

ΤΙΤΛΟΣ ΣΧΕΔΙΟΥ :
ΤΟΠΟΓΡΑΦΙΚΟ ΔΙΑΓΡΑΜΜΑ ΣΤΟ ΟΤ. 34Α ΤΟΥ ΔΗΜΟΥ ΦΥΛΗΣ ΠΡΟΤΕΙΝΟΜΕΝΟ ΓΙΑ ΤΡΟΠΟΠΟΙΗΣΗ

ΑΡ.ΣΧΕΔΙΟΥ
Α 1

ΧΡΟΝΟΣ ΜΕΛΕΤΗΣ : Απρίλιος 2009

ΚΛΙΜΑΚΑ :
1:500

Ο ΜΗΧΑΝΙΚΟΣ ΤΟΥ ΔΗΜΟΥ:
Εθεωρήθη Ελευσίνα 23-11-09 ο Δ/ντής
Θεοφάνης Δάλλας

ΘΕΩΡΗΣΗ:
ΕΛΛΗΝΙΚΗ ΔΗΜΟΚΡΑΤΙΑ
ΝΟΜΑΡΧΙΑΚΗ ΑΥΤΟΔΙΟΙΚΗΣΗ
ΔΥΤ. ΑΤΤΙΚΗΣ
ΔΙΕΥΘΥΝΣΗ ΠΟΛΕΟΔΟΜΙΑΣ
ΤΜΗΜΑ ΤΟΠΟΓΡΑΦΙΚΟ
Συνοδεύει την με αρ. 8854/2009 απόφαση περί Τροποποίησης του εγκεκριμένου ρυμοτομικού σχεδίου στο Δήμο Φυλής Ο.Τ. 34Α
Ελευσίνα 12/2009
Ο Δ/ντής



ΚΟΥΛΗ ΣΤΕΛΛΑ
ΘΕΟΦΑΝΗΣ ΔΑΛΛΑΣ

ΠΙΝΑΚΑΣ ΙΔΙΟΚΤΗΤΩΝ
1. ΔΗΜΟΣ ΦΥΛΗΣ

ΤΟ ΠΑΡΟΝ ΤΟΠΟΓΡΑΦΙΚΟ ΔΙΑΓΡΑΜΜΑ ΕΙΝΑΙ ΤΟ ΑΝΑΡΤΗΘΕΝ ΚΑΙ ΣΥΝΟΔΕΥΕΙ ΤΗΝ ΥΠ.ΑΡ. 75/09 ΑΠΟΦΑΣΗ ΤΟΥ Δ.Σ.

Ο ΔΗΜΑΡΧΟΣ

